



ÚPN-O Východná schválený v zmysle Uznesenia č.34/2009 zo dňa 8.7.2009
 GRAFICKÁ PRÍLOHA č.1 - schéma záväzných častí riešenia

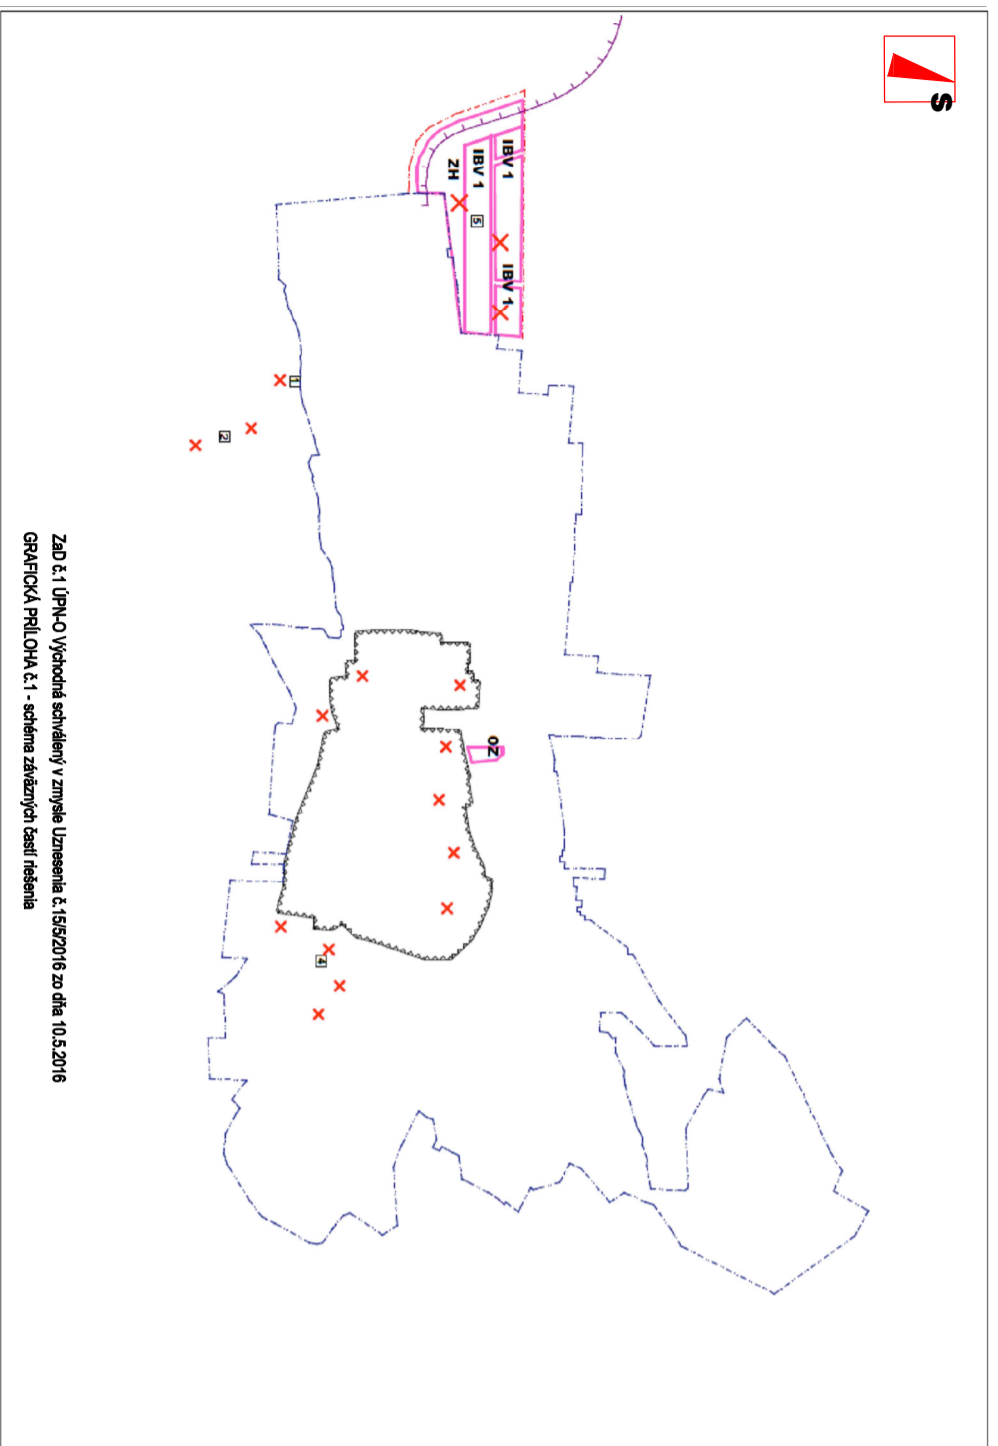

ZAD č.1 ÚPN-O Východná schválený v zmysle Uznesenia č.15/5/2016 zo dňa 10.5.2016
 GRAFICKÁ PRÍLOHA č.1 - schéma záväzných častí riešenia

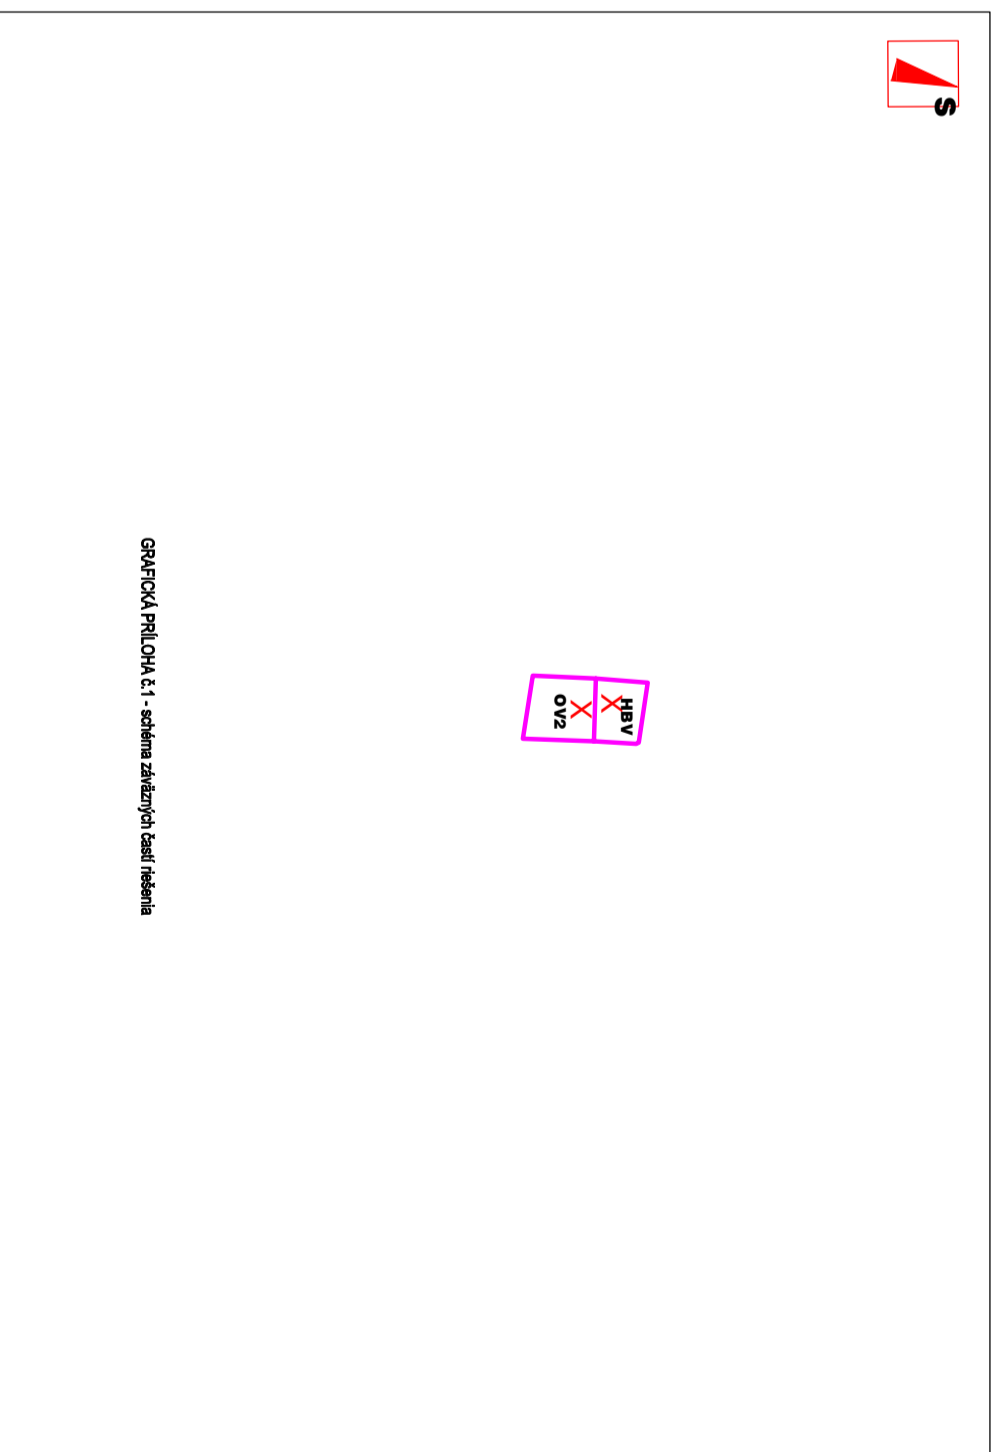

GRAFICKÁ PRÍLOHA č.1 - schéma záväzných častí riešenia